


总经济技术指标			新建建筑经济技术指标			原有建筑经济技术指标		
项目	指标	单位	项目	指标	单位	项目	指标	单位
用地面积	1805.96	m ²	用地面积	411.34	m ²	用地面积	1394.62	m ²
总建筑面积	1204.21	m ²	总建筑面积	676.05	m ²	总建筑面积	528.16	m ²
总计容建筑面积	1204.21	m ²	总计容建筑面积	676.05	m ²	总计容建筑面积	528.16	m ²
其中			其中			其中		
新建教学楼	676.05	m ²	新建教学楼	676.05	m ²	原有教学楼	510.16	m ²
原有教学楼	510.16	m ²	不计容建筑面积	-	m ²	原有门卫室	18.00	m ²
原有门卫室	18.00	m ²	新建基底面积	246.45	m ²	不计容建筑面积	-	m ²
不计容建筑面积	-	m ²	容积率	1.64		原有基底面积	273.08	m ²
总基底面积	519.53	m ²	建筑密度	59.91%		容积率	0.38	
其中			建筑高度	11.25	m	建筑密度	19.58%	
新建教学楼	246.45	m ²	绿地率	0.00%		建筑高度	8.15	m
原有教学楼	255.08	m ²	绿化面积	0.00	m ²	绿地率	15.06%	
原有门卫室	18.00	m ²				绿化面积	210.00	m ²
容积率	0.67							
建筑密度	28.76%							
建筑高度	11.25	m						
绿地率	11.60%							
绿化面积	210.00	m ²						

说明:

- 1、本图是根据用地单位提供的地形图,本项目为单体项目,用地周边道路标高及其他工程管线资料进行设计的。
- 2、图中建筑轮廓均为建筑物的屋顶平面。
- 3、图中标注的尺寸为建筑外墙之间。
- 4、图中尺寸、标高、坡长均以米为单位,坡度以百分度计。
- 5、消防车道与建筑之间不设置妨碍消防车操作的树木、架空管线等障碍物。消防车道的路面及下面的管道和暗沟等,能承受重型消防车的压力。
- 6、周边均为单多层民用建筑,耐火等级不低于二级,与围墙外建筑间距不小于6米□

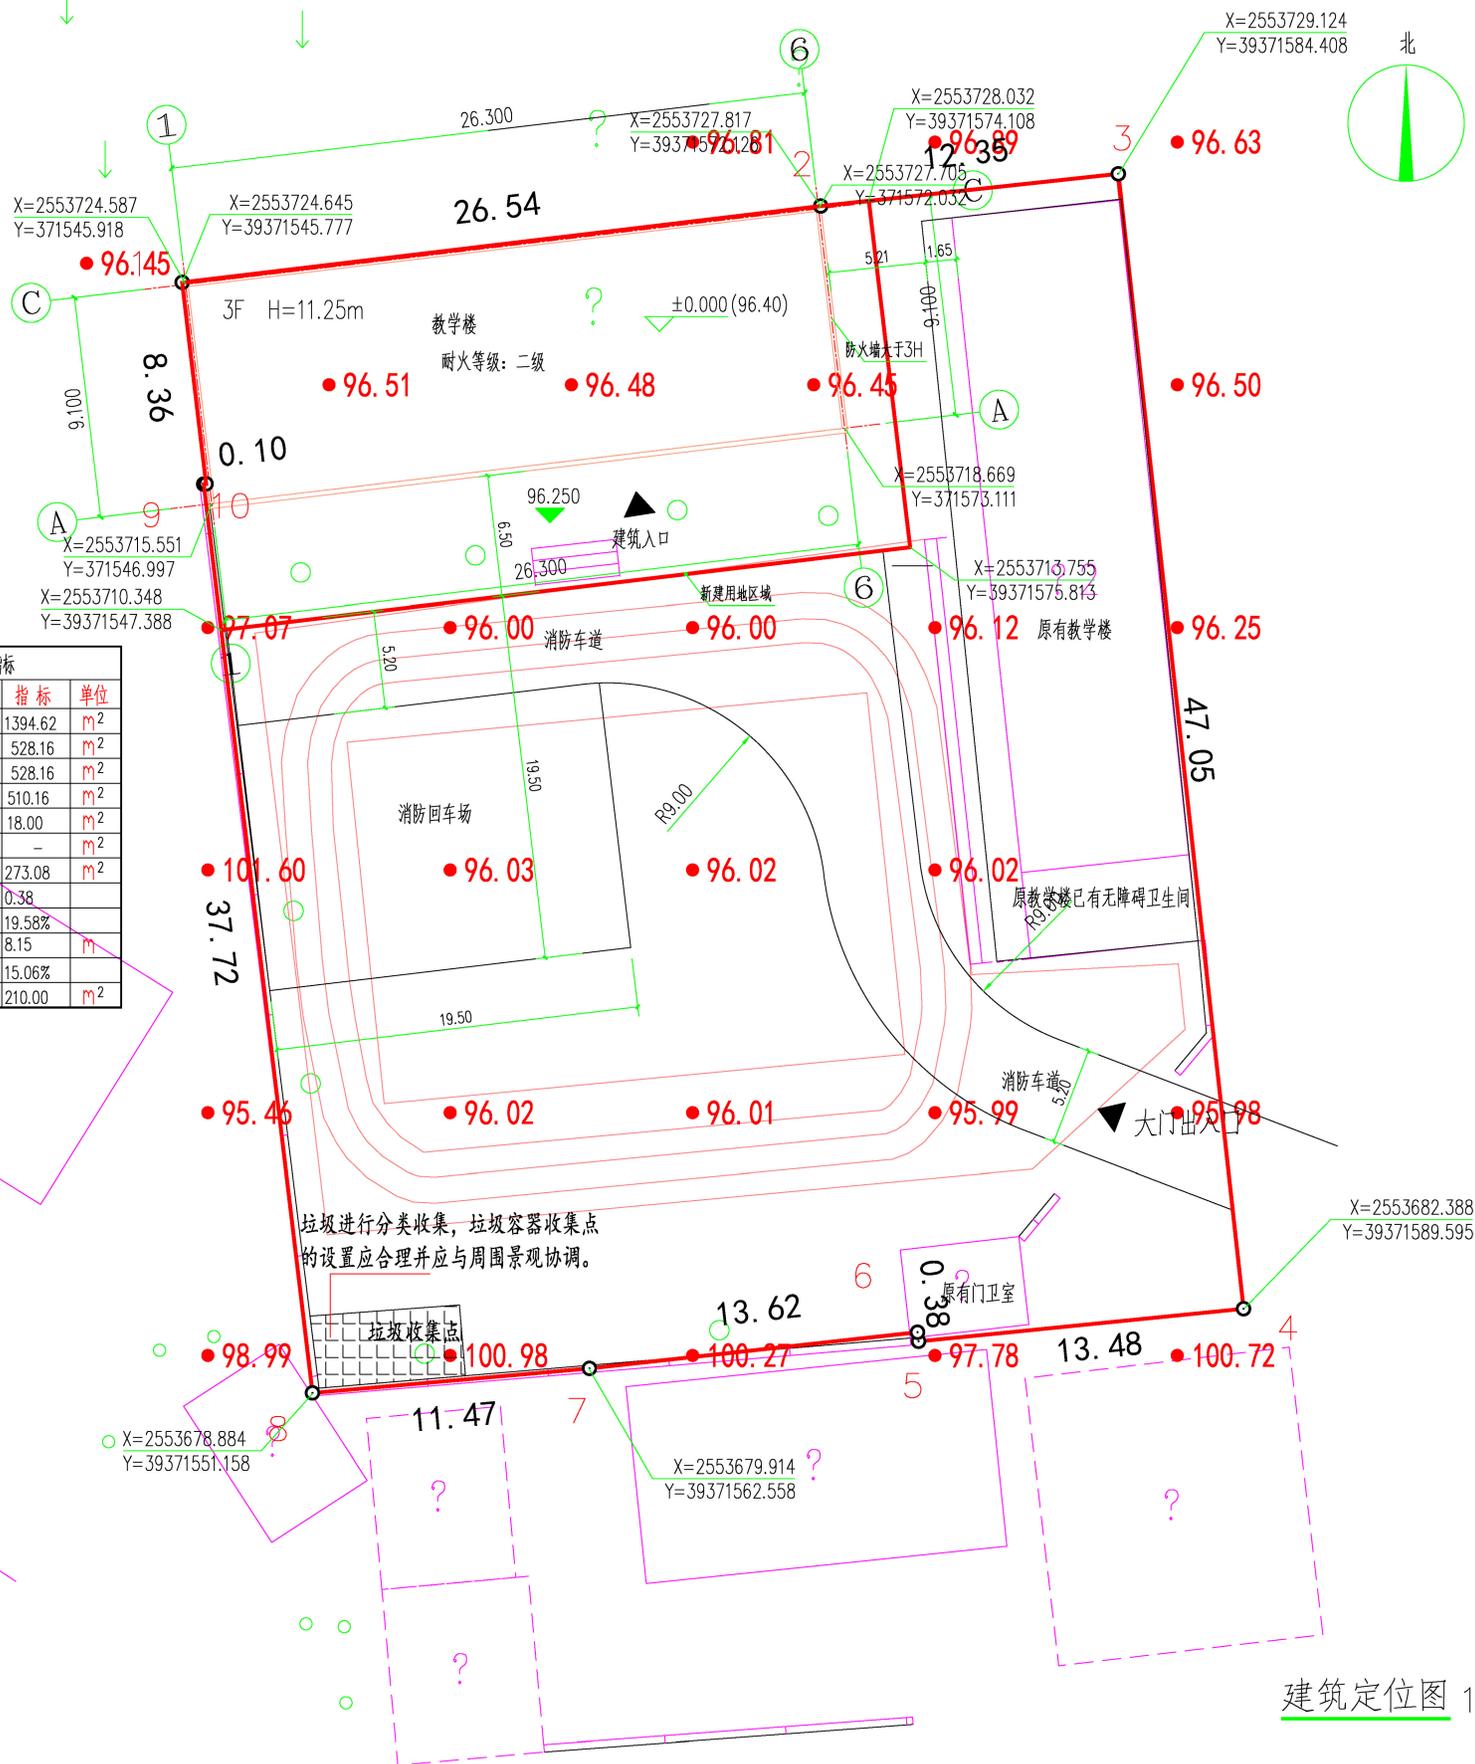

建筑定位图 1:200

备注 REMARK

项目编码 STAMP (打码机打码位置)

注册执业签章

姓名	杨强生	
注册证书号码	135101389	
注册印章号码	5200899-004	
审定 APPROVED	杨强生	
审核 REVIEWED	史志强	
项目负责 PROJECT MANAGER	杨强生	
专业负责 DISCIPLINE RESPONSIBLE	杨强生	
校对 CHECKED	史志强	
设计 DESIGNED	程伟	

西桥设计

地址:贵州省贵安新区综合保税区电商科创园B栋6楼 610-54号

西桥设计有限公司
资质证书编号: A452008995-2/2
公路行业(公路)专业丙级
水利行业丙级
建筑行业乙级
市政行业乙级

建设单位 CLIENT
陆丰市教育局

工程名称 PROJECT
2021年陆丰市农村义务教育薄弱环节改善与能力提升新建项目

子项目名称 SUB-PROJECT
八万镇双派小学

图名 DWG. TITLE
建筑定位图

设计号 PRO. NO.	
图号 DWG. NO.	建筑-04
版次 VER.	A
图别 DWG. TYPE	建筑
日期 DATE	2021.11

注意:
本图须经签署并加盖本公司专用出图章方为有效;
本施工图应经相关部门审批通过后方可施工;
本图版权归贵州五冶建筑设计有限责任公司所有。





汕尾市在广东省的位置



陆丰市在汕尾市的位置



项目用地在陆丰市的位置



本项目工程名称：2021年陆丰市农村义务教育薄弱环节改善与能力提升新建项目一规划设计方案（子项名称为：八万镇双派小学），校园总用地面积为 1805.94m^2 ，总建筑面积为 1201.5m^2 ，其中（已建计容建筑面积为 525.45m^2 ，新建计容建筑面积为 676.05m^2 ），总基底面积为 518.16m^2 ，其中（已建基底建筑面积为 271.71m^2 ，新建基底建筑面积为 246.45m^2 ）总绿地面积为 210m^2 ，建筑密度为 28.69% ，容积率为 0.67 ，绿地率为 11.60% ，建筑高度为 11.25m 。

本项目周边均为耕地。