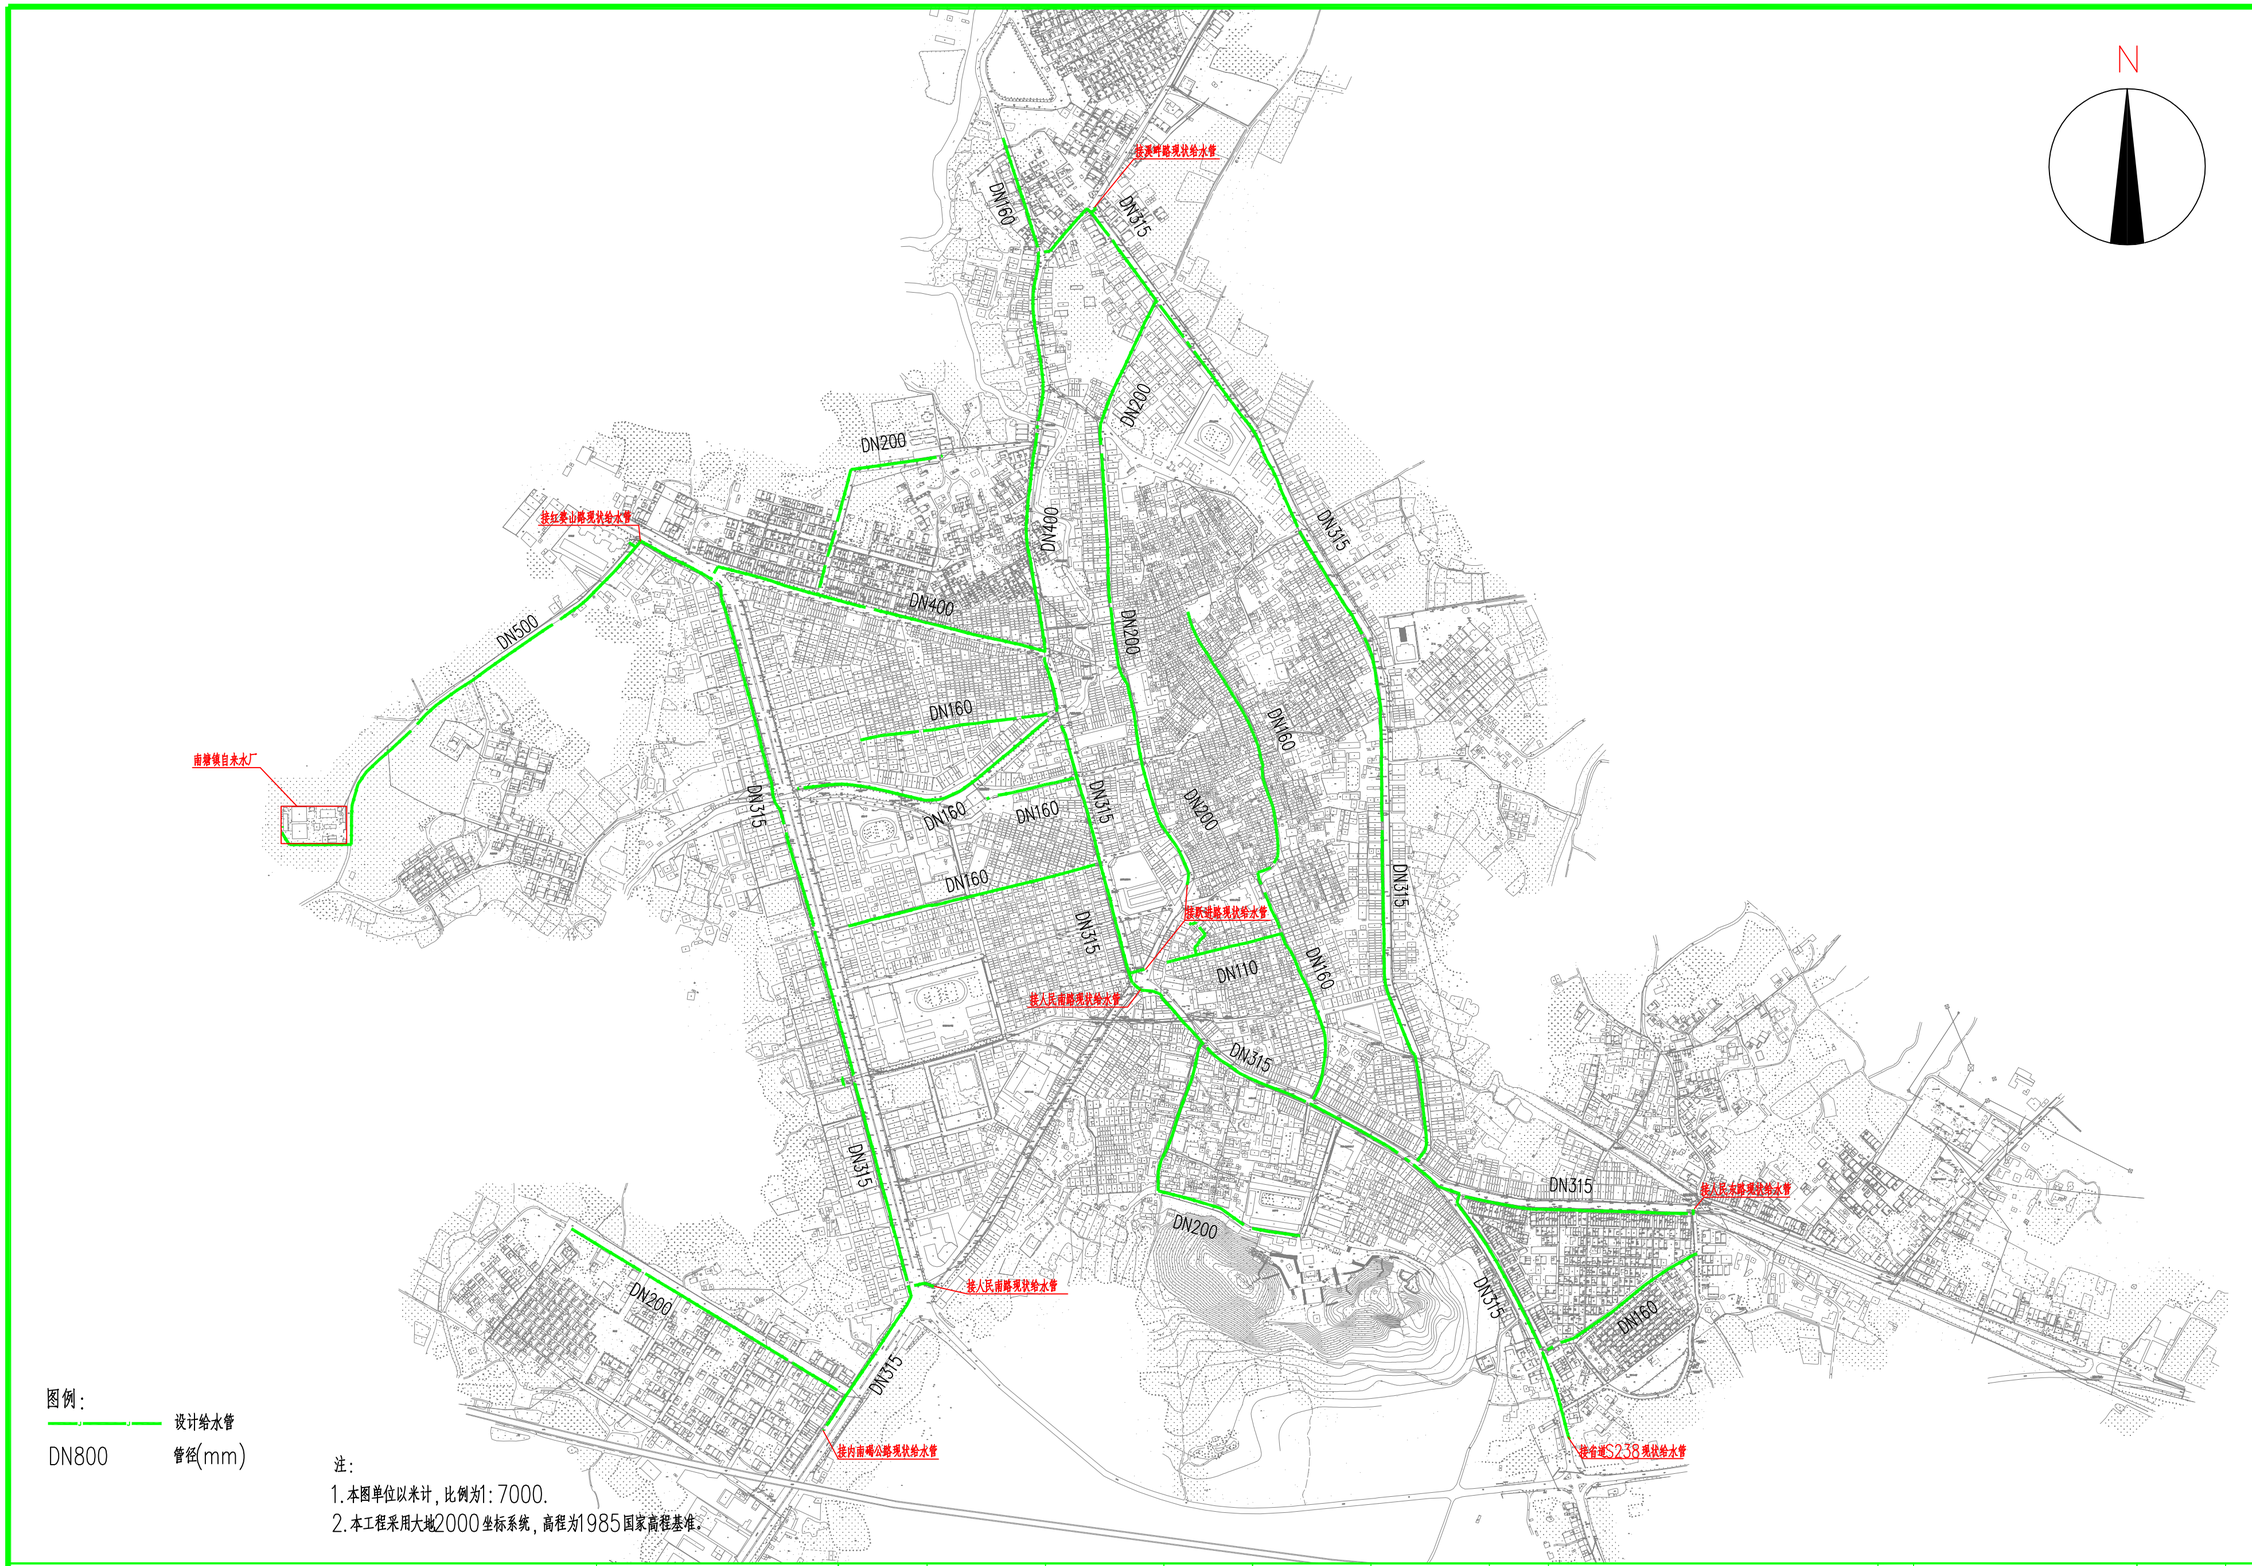

中联合创 ZHONGLIANHECHUANG 中联合创设计有限公司 CHINA UNITED CREATIVE DESIGN CO.LTD	设计资质证书编号：A222009092	职 责	实 名	签 名	职 责	实 名	签 名	工程项目名称	陆丰市南塘镇人居环境基础设施建设工程	图名	给水管道总体平面设计图	设计阶段	施工图设计
		项目负责	凌 毅		校 对	龙润霞						图 别	给水
	市政行业乙级	审 定	谢迎林		设 计	张红旗		建设单位名称	陆丰市南塘镇人民政府			图 号	GS-02-1/3
地址：吉林省长春市吉林大路535号		审 核	高玉梅		专业负责							日 期	2023.07