

# 宗地图

单位: m. m<sup>2</sup>



宗地号: ZD2018593

权利人: 陆丰市裕丰实业有限公司

北

坐落: 河西镇湖田居委会广汕公路南沙堂

宗地面积: 10010.00平方米

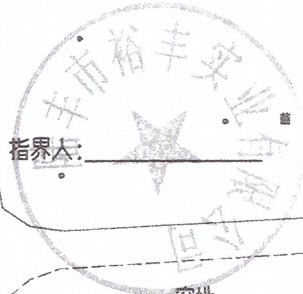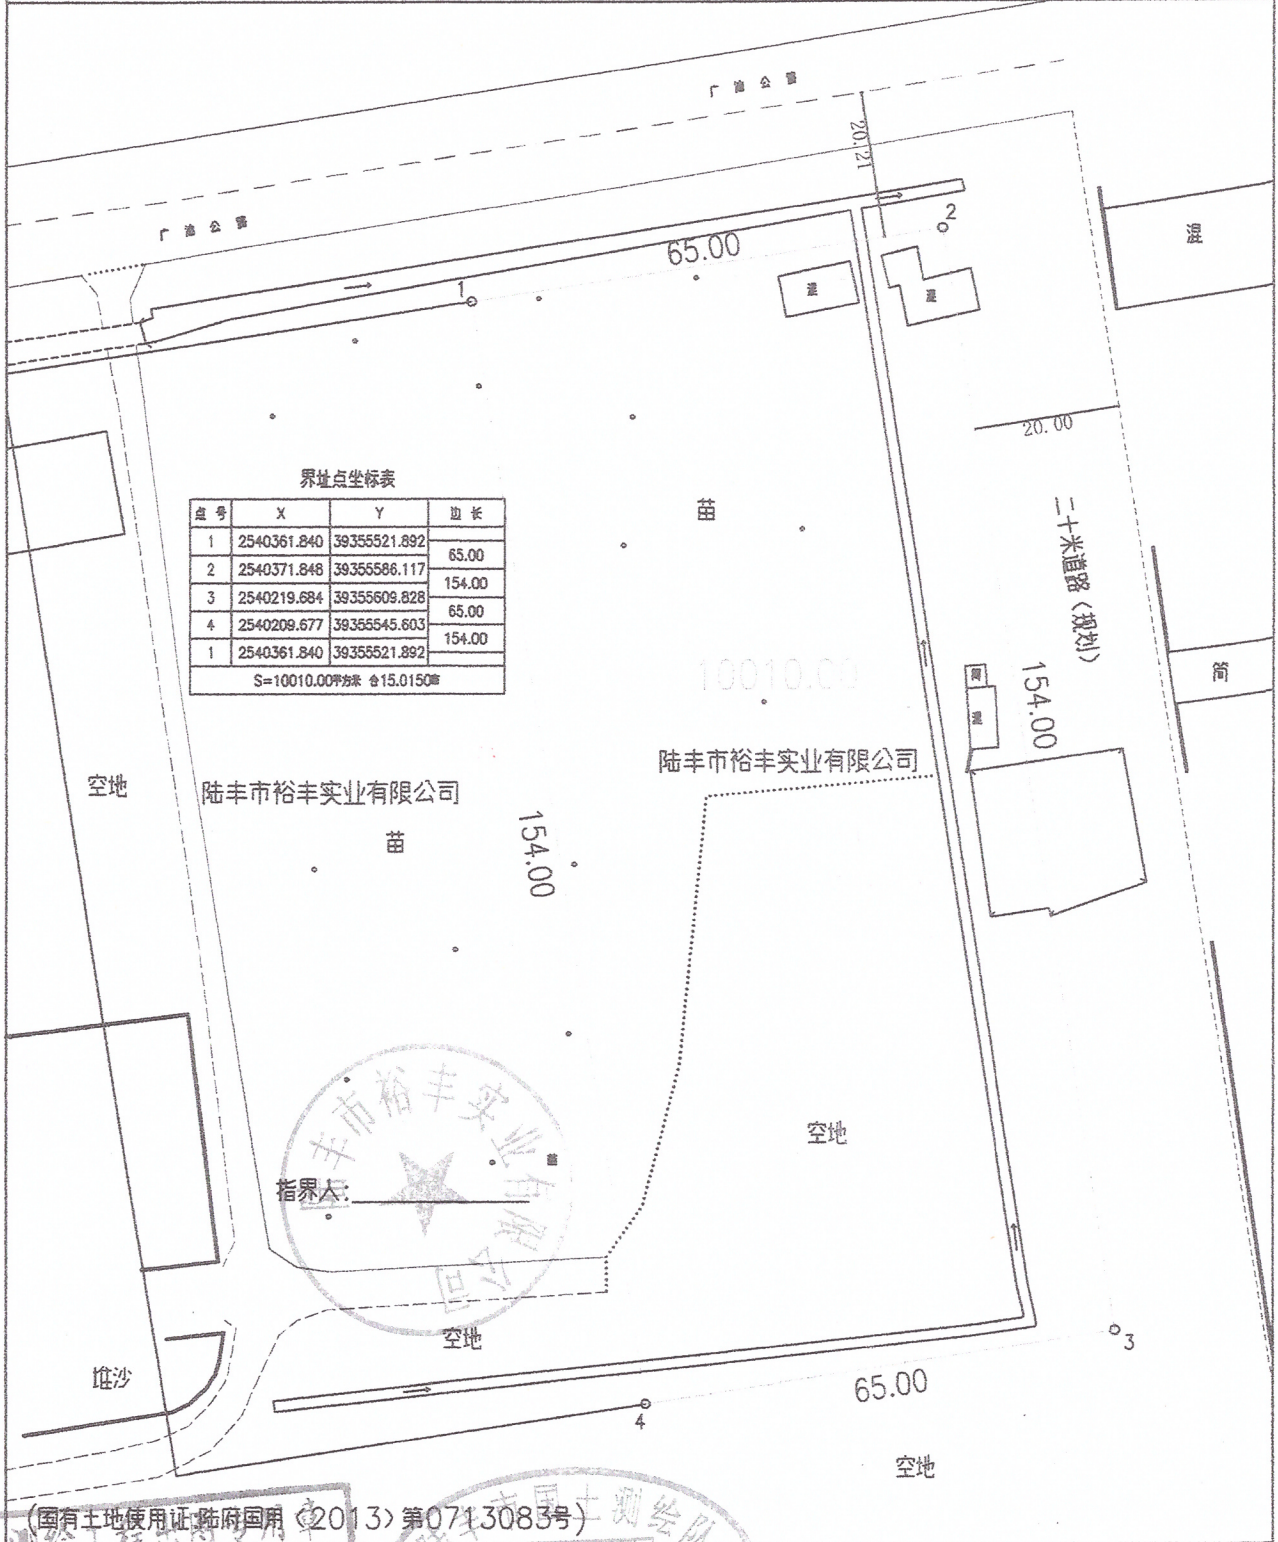

指界人:

(国有土地使用证: 陆府国用(2013)第0713083号)

坐标系: 2000国家大地坐标系  
 测绘单位: 广州市立平测绘工程有限公司  
 绘图日期: 2018年08月03日

2018:1000

绘图员: 何远发  
 审校员: 杨清辉

有效期至: 2019年12月31日