


红线图

图号:

坐落位置: 陆丰市湖东镇

单位: m²

北

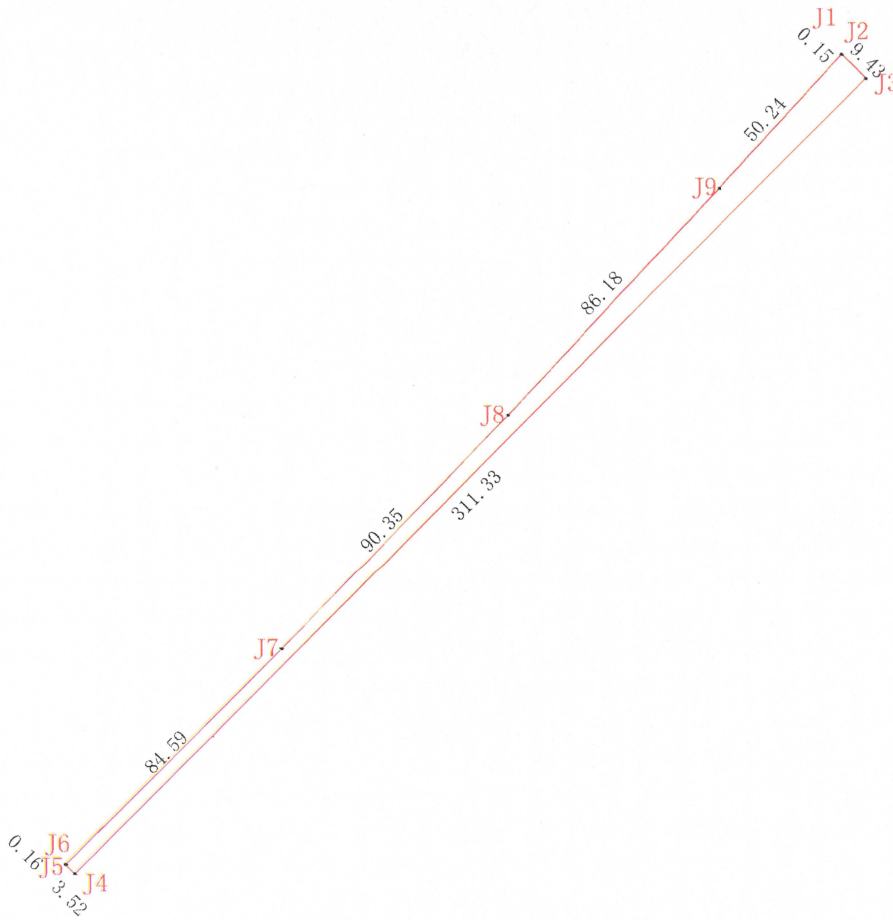

界址点坐标表

点号	X	Y	边长
J1	2526112.995	39394905.337	0.15
J2	2526112.888	39394905.445	9.43
J3	2526106.221	39394912.110	311.33
J4	2525886.143	39394691.901	3.52
J5	2525888.679	39394689.467	0.16
J6	2525888.794	39394689.356	84.59
J7	2525948.451	39394749.322	90.35
J8	2526013.138	39394812.395	86.18
J9	2526075.951	39394871.405	50.24
J1	2526112.995	39394905.337	

S=1612.53 平方米 合2.4188亩

制图日期: 2024年5月6日

1:2000

2000国家大地坐标线